

24/2014

SoBS VB PSr08v02

Obec LÁNY

se sídlem: Masarykovo nám 9, 270 61 Lány, IČ: 00243981, zastoupená: Karlem Skleničkou,
funkce: starosta
(dále jen „**Budoucí povinná**“)
na straně jedné

ČEZ Distribuce, a.s.

se sídlem Děčín, Děčín IV-Podmokly, Teplická 874/8, PSČ 405 02
zapsaná v OR vedeném rejstříkovým soudem v Ústí nad Labem, oddíl B., vložka 2145,
IČ 24729035, DIČ CZ24729035
s předmětem podnikání – distribuce elektřiny na základě licence č. 121015583
bankovní spojení: č.ú. 35-4544580267/0100, KB Praha
zastoupena na základě písemně udělené plné moci ze dne 7.10.2016 evid.č. PM/II – 252/2016 (která
tvoří přílohu této smlouvy): společností **Ungerer s.r.o.**, se sídlem Libušín, Kladenská 749, okres
Kladno PSČ 27306, IČ: 24729507, DIČ: CZ24729507, zápis v obchodním rejstříku vedeném
Městským soudem Praha, oddíl C, vložka 169429, jednající Jiří Pokorný (dále jen „**Budoucí
oprávněná**“)

na straně druhé

(Budoucí oprávněná a Budoucí povinná dále společně též „**Smluvní strany**“),

uzavřeli níže uvedeného dne, měsíce a roku tuto:

Smlouvu o uzavření budoucí smlouvy o zřízení věcného břemene - služebnosti a smlouvu o právu provést stavbu č. : IV-12-6020927 název stavby : Lány – Křivoklátská kNN pro p.č. 186/4

podle ustanoveními § 1785 a násl., § 1257 a násl. zákona č. 89/2012 Sb., občanský zákoník, v platném znění (dále jen „občanský zákoník“), k provedení ustanovení § 25 odst. 4 zákona č. 458/2000 Sb., o podmínkách podnikání a o výkonu státní správy v energetických odvětvích a o změně některých zákonů (dále jen „energetický zákon“) a podle zákona č. 183/2006 Sb., o územním plánování a stavebním řádu v platném znění (dále jen „stavební zákon“).

Článek I. Úvodní ustanovení

Budoucí oprávněná je provozovatelem distribuční soustavy (dále jen „PDS“) na území vymezeném jí licencí na distribuci elektřiny, udělenou PDS Energetickým regulačním úřadem. Distribuční soustava je provozována ve veřejném zájmu. PDS má povinnost zajišťovat spolehlivé provozování, obnovu a rozvoj distribuční soustavy na licencí jí vymezeném území, přičemž při výkonu licencované činnosti, pokud jí dojde k zatížení cizí nemovitosti, je PDS povinen k této nemovitosti zřídit věcné břemeno (služebnost) podle energetického zákona, jako jeden z předpokladů pro plnění práv a povinností plynoucích PDS z energetického zákona, jakož i si zajistit právo provedení stavby dle příslušných ustanovení stavebního zákona.

Článek II. Prohlášení o právním a faktickém stavu

1. Budoucí povinná prohlašuje, že je výlučným vlastníkem:

pozemku parc.č. **186/3**, druh pozemku **orná půda**, v k.ú. **Lány**, obec **Lány**, zapsáno v katastru nemovitostí vedeném Katastrálním úřadem pro Středočeský kraj, Katastrální pracoviště **Kladno**, na LV č. **10001**

(dále jen „**Dotčená nemovitost**“ nebo též jen „**Pozemek**“)

2. Budoucí oprávněná prohlašuje, že je na Dotčené nemovitosti investorem stavby zařízení distribuční soustavy **kabelové vedení NN (0,3 m na každou stranu od krajního kabelu)** (dále jen „**Součást distribuční soustavy**“) a že má v úmyslu podat u místně a věcně příslušného stavebního úřadu žádost o vydání územního souhlasu/územního rozhodnutí se stavbou Součásti distribuční soustavy
3. Budoucí povinná prohlašuje, že není žádným způsobem omezena v právu zřídit k Dotčené nemovitosti věcné břemeno-služebnost podle této smlouvy, že Dotčená nemovitost není zatížena žádným zástavním, předkupním, či jiným věcným nebo závazkovým právem, kterým by byl znemožněn účel této Smlouvy. Budoucí povinná prohlašuje, že jí nejsou známy žádné faktické nebo právní vady Dotčené nemovitosti, kterými by byl znemožněn účel této smlouvy.

Článek III.

Předmět smlouvy o uzavření budoucí smlouvy o zřízení věcného břemene - služebnosti a vlastní budoucí smlouvy o zřízení věcného břemene - služebnosti

1. Předmětem této smlouvy je sjednání podmínek pro uzavření vlastní budoucí smlouvy ke zřízení a vymezení věcného břemene - osobní služebnosti - zřízení umístění a provozování zařízení distribuční soustavy podle § 25 odst. 4 energetického zákona a ve smyslu obecných ustanovení o služebnosti podle § 1257 až § 1266 občanského zákoníku, nepodléhající úpravě služebnosti inženýrské sítě ve smyslu § 1267 a násl. občanského zákoníku z důvodu odlišného jejího obsahu a účelu oproti zvláštní právní úpravě stanovené energetickým zákonem (dále jen „věcné břemeno“, ve vztahu k vlastní budoucí smlouvě o zřízení věcného břemene – služebnosti dále jen „Vlastní smlouva“),
2. Smluvní strany se za účelem umístění Součásti distribuční soustavy na Dotčené nemovitosti a za účelem jejího provozování dohodly na zřízení věcného břemene, jehož obsahem je právo Budoucí oprávněné na Dotčené nemovitosti umístit, zřídit, provozovat, opravovat, činit údržbu, úpravu obnovu a výměnu Součásti distribuční soustavy.
3. Budoucí oprávněný se zavazuje po dokončení stavby Součásti distribuční soustavy provést zaměření její přesné polohy a vyhotovit technický podklad (geometrický plán pro vyznačení rozsahu věcného břemene), vyhotovit Vlastní smlouvu a zaslat Budoucí povinné písemnou výzvu k uzavření Vlastní smlouvy, jejíž přílohou bude vyhotovený geometrický plán pro vyznačení rozsahu věcného břemene na Dotčené nemovitosti, dojde-li věcným břemenem k dotčení pozemku, popř. situační snímek umístění Součásti distribuční soustavy, dojde-li věcným břemenem k dotčení budovy.
4. Předpokládaný rozsah omezení Dotčené nemovitosti věcným břemenem činí **2,5m délkových kabelového vedení NN** a nepřesáhne rozsah vyznačený v situačním snímku tvořícím přílohu č. 1 této smlouvy.
5. Budoucí oprávněná vyzve ve lhůtě do 6 kalendářních měsíců ode dne právní moci kolaudačního rozhodnutí/vydání kolaudačního souhlasu, jímž se povoluje užívání stavby Součásti distribuční soustavy, nejpozději však do 5 let od uzavření této smlouvy o smlouvě budoucí, Budoucí povinnou k uzavření Vlastní smlouvy za podmínek sjednaných touto smlouvou o smlouvě budoucí o zřízení věcného břemene – služebnosti (dále jen Smlouva o smlouvě budoucí). Spolu s výzvou předloží Budoucí oprávněná Budoucí povinné, návrh Vlastní smlouvy. Budoucí povinná se zavazuje Vlastní smlouvu uzavřít nejpozději do 90 dnů ode dne doručení výzvy a návrhu dle tohoto ustanovení.
6. Do doby uzavření Vlastní smlouvy jsou Smluvní strany vázány obsahem této Smlouvy o smlouvě budoucí a zavazují se, že neučiní žádné právní ani jiné kroky, které by vedly ke zmaření jejího účelu.
7. Smluvní strany se dohodly, že práva odpovídající věcnému břemeni, k jejichž vzniku dojde až zřízením věcného břemene na základě Vlastní smlouvy, budou zřízena úplatně. Smluvní strany se dohodly, že nad rámec výše popsané náhrady nemá Budoucí povinná za zřizované věcné břemeno nárok na žádné další úhrady (např. nájemné).

8. Výše jednorázové náhrady vyplacená straně povinné za zřízení výše popsaných práv odpovídajících věcnému břemeni bude činit **1.000 Kč** (slovy Jeden tisíc korun českých) platby (dále také jen „náhrada“) a k poskytnutí náhrady dojde za podmínek sjednaných Vlastní smlouvou.

Článek IV.

Smlouva o právu provést stavbu

dle zák. 183/2006 Sb., o územním plánování a stavebním řádu (stavební zákon)

1. Budoucí povinná v souvislosti s přípravou a realizací výstavby Součásti distribuční soustavy a pro účely územního a stavebního řízení před příslušným stavebním úřadem zřizuje ve prospěch Budoucí oprávněné jako stavebníka v rozsahu, v němž stavba Součásti distribuční soustavy zasáhne Dotčenou nemovitost, podle Smlouvy o smlouvě budoucí, právo provést stavbu Součásti distribuční soustavy na Dotčené nemovitosti a to na základě příslušných ustanovení stavebního zákona.
2. Rozsah předpokládaného maximálního dotčení Dotčené nemovitosti stavbou Součásti distribuční soustavy je ve vztahu k Pozemku totožný jak je konkrétně vyznačen v situačním snímku v příloze č. 1 výše uvedené Smlouvy o smlouvě budoucí.
3. Budoucí oprávněná touto smlouvou o právu provést stavbu od Budoucí povinné ve sjednaném rozsahu právo provést stavbu podle příslušných ustanovení stavebního zákona přijímá.
4. Účastníci této smlouvy o právu provést stavbu se dohodli, že Budoucí oprávněná je oprávněna provádět na Dotčené nemovitosti výstavbu Součásti distribuční soustavy prostřednictvím třetích osob. V souvislosti s výstavbou Součásti distribuční soustavy se Budoucí povinná dále zavazuje umožnit v nezbytném rozsahu Budoucí oprávněné, případně jí určeným třetím osobám, přístup a příjezd na Dotčenou nemovitost, tj. na Pozemek.
5. Budoucí oprávněná se tímto zavazuje v průběhu výstavby Součásti distribuční soustavy nezasahovat nad nezbytnou míru do vlastnických práv Budoucí povinné k Dotčené nemovitosti. Po skončení prací je Budoucí oprávněná povinna uvést stavbou nedotčenou část Dotčené nemovitosti Součástí distribuční soustavy do předchozího stavu, a není-li to možné s ohledem na povahu provedených prací, do stavu odpovídajícího předchozímu účelu nebo užívání Dotčené nemovitosti a bezprostředně oznámit tuto skutečnost Budoucí povinné.
6. Budoucí povinná se zároveň zavazuje poskytnout v rámci příslušného řízení o vydání územního souhlasu/územního rozhodnutí týkajícího se výstavby Součásti distribuční soustavy veškerou nezbytně potřebnou součinnost.
7. Smluvní strany berou na vědomí, že stejnopis této smlouvy o právu provést stavbu (vč. Smlouvy o smlouvě budoucí, která je na téže listině) bude použit pro účely vydání potřebného povolení dle stavebně právních předpisů k účelu sjednanému smlouvou o právu zřídit stavbu jako doklad o právu založeném danou smlouvou provést na Dotčené nemovitosti podle čl. II. stavbu v souladu se stavebním zákonem.

Článek V.

Ostatní ujednání

1. Budoucí povinná se pro případ převodu vlastnického práva k Dotčené nemovitosti smluvně zavazuje převést na nabyvatele Dotčené nemovitosti zároveň práva a povinnosti vyplývající ze Smlouvy o smlouvě budoucí a smlouvy o právu provést stavbu a Budoucí oprávněná se zavazuje k tomuto převodu práv a povinností z této smlouvy poskytnout veškerou nezbytnou součinnost. Budoucí povinná si je vědoma, že porušením závazku převést práva a povinnosti plynoucí z výše uvedených smluv na nabyvatele Dotčené nemovitosti, zakládá Budoucí oprávněné právo na náhradu škody, pokud tato škoda vznikne v příčinné souvislosti s uvedeným porušením této smlouvy.

2. Práva a povinnosti vyplývající ze Smlouvy o smlouvě budoucí a smlouvy o právu provést stavbu přecházejí na právní nástupce Smluvních stran, které se zavazují své právní nástupce s jejím obsahem seznámit.
3. Náklady spojené s vyhotovením Vlastní smlouvy, geometrického plánu a podáním návrhu na vklad do katastru nemovitostí, vč. správního poplatku za vklad práva odpovídajícího věcnému břemenu do katastru nemovitostí se zavazuje uhradit Budoucí oprávněná.

Článek VI.

Závěrečná ustanovení

1. Smluvní strany svými podpisy potvrzují, že Smlouva o smlouvě budoucí a smlouva o právu provést stavbu byly sepsány dle jejich svobodné vůle a s jejím obsahem souhlasí.
2. Smlouva o smlouvě budoucí a smlouva o právu provést stavbu může být měněna nebo doplňována pouze formou vzestupně číslovaných písemných dodatků, za předpokladu úplné bezvýhradné shody na jejich obsahu, bez připuštění byť nepatrných odchylek, s předpokladem jejího podpisu oprávněnými zástupci Smluvních stran, jakákoliv ústní ujednání o změnách těchto smluv budou považována za právně neplatná a neúčinná.
3. Smlouva o smlouvě budoucí, jakož i smlouva o právu provést stavbu zaniká v případě nemožnosti plnění ve smyslu ustanovení § 2006 a násl. občanského zákoníku z důvodu vzniku neodstranitelné překážky, nevyvolané Budoucí povinnou, pro kterou nebude moci Budoucí oprávněná Součástí distribuční soustavy zřídit. V případě zániku uvedených smluv z důvodu, dle předchozí věty se Budoucí oprávněná zavazuje tento zánik Budoucí povinné bezodkladně poté, co se o něm dozví, oznámit.
4. Smlouva o smlouvě budoucí a o právu zřídit stavbu je vyhotovena v 3 stejnopisech, z nichž po jednom stejnopisu obdrží Budoucí povinná a 2 stejnopisy Budoucí oprávněná.
5. Součástí této, resp. výše uvedených smluv je její:

Příloha č. 1 - *Situační snímek se zákresem předpokládaného rozsahu věcného břemene na Pozemku/Pozemcích.*

6. Tato smlouva a právní vztahy z ní vyplývající se řídí právním řádem České republiky.
7. ČEZ Distribuce, a.s. má za to, že přítomnost ČEZ Distribuce, a.s. jako smluvní strany sama o sobě nezakládá povinnost tuto smlouvu uveřejnit v registru smluv ve smyslu zákona č. 340/2015 Sb., o zvláštních podmínkách účinnosti některých smluv, uveřejňování těchto smluv a o registru smluv (dále jen "zákon o registru smluv"). Smluvní strany se zavazují, že pokud by i přesto k uveřejnění této smlouvy dle zákona o registru smluv mělo dojít, poskytnou si v této věci veškerou nezbytnou součinnost.

Varianta pro budoucí povinnou (obec/kraj)

8. Záměr zřídit věcné břemeno k pozemku, které je předmětem této smlouvy, byl schválen usnesením zastupitelstva obce/kraje LÁNY, č.j. 3/2017/5 ze dne 24.04.2017



V LÁNECH dne 26.04.2017

V Libušíně dne 3.5.2017




Obec Lány
Karel Sklenička
Budoucí povinná
OBEC LÁNY
Masarykovo náměstí 9
270 61 Lány

UNGERER s.r.o
projekcz
Kladenská 749, 273 01 Libušín
IČ: 24729507 / CZ24729507
CEZ Distribuce, a.s.
zastoupena: UNGERER, s.r.o.
Jiří Pokorný
Budoucí oprávněná

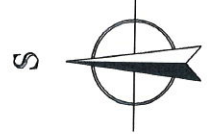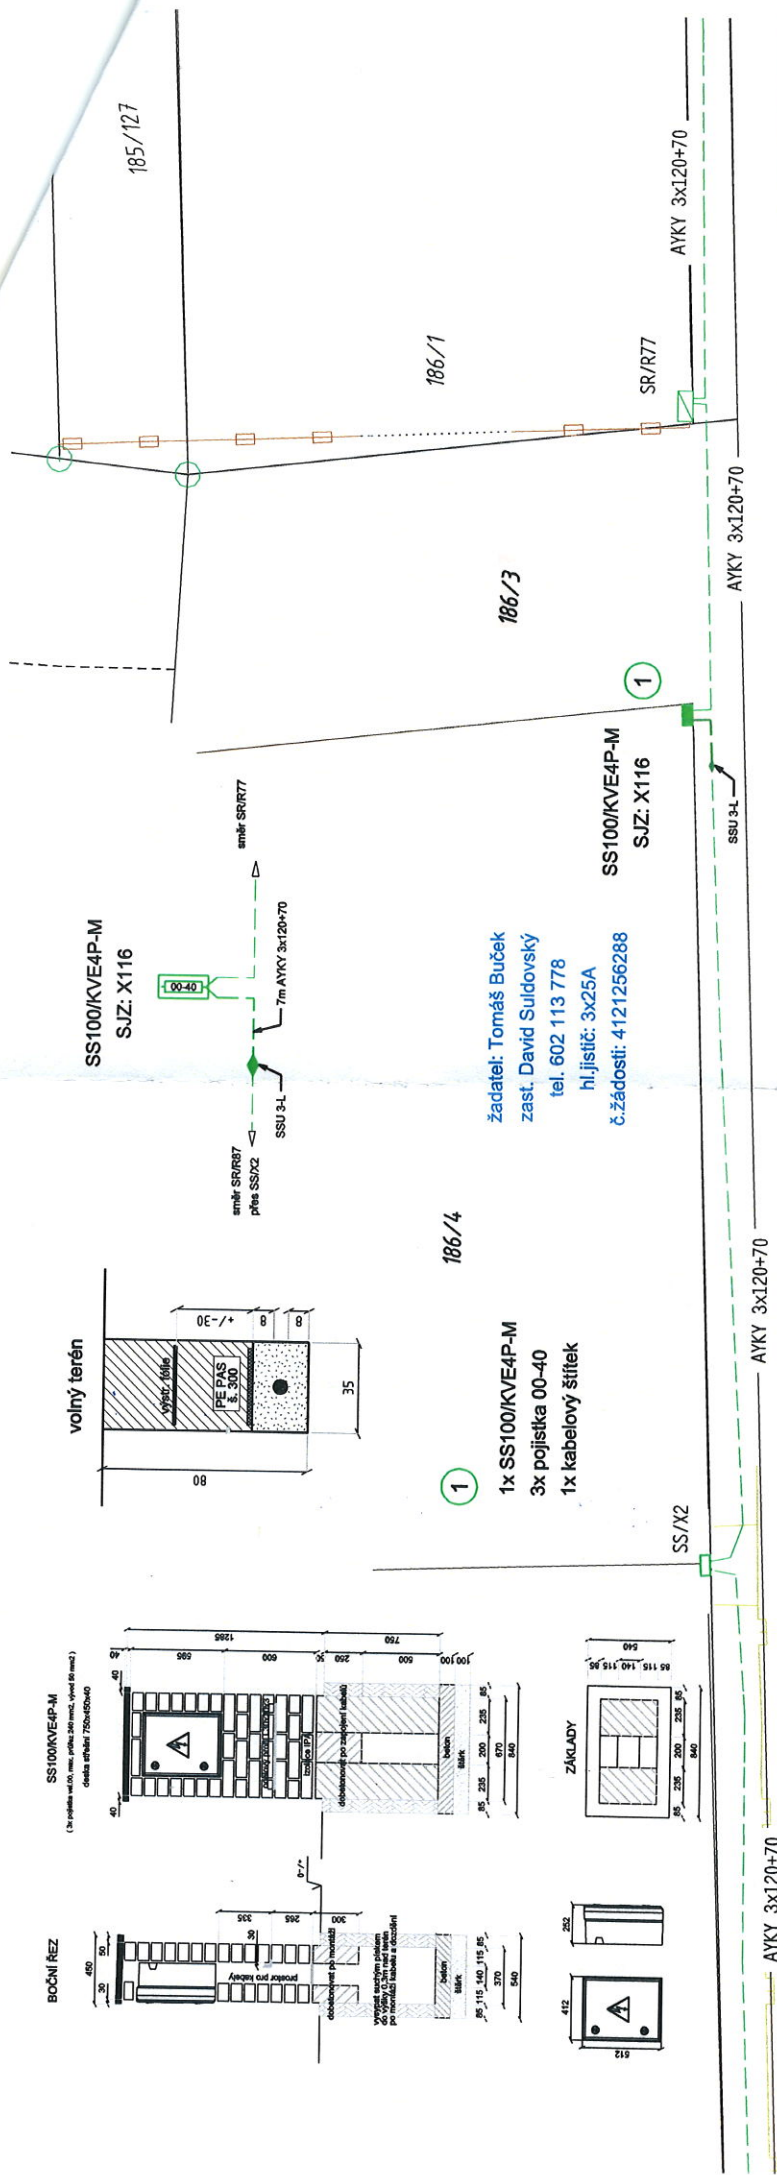

Soustava: NN - 3PEN 50 Hz 400 V / TN - C
 Ochrana před nebezpečným dotykem neživých částí :
 DLE PNE 33 0000-1 : NN - ČL. 3.3.2.5 -
 automatickým odpojením od zdroje v sířích TN
 Vnější vlivy dle PNE 33 0000-2-A48, A88, A84, A87, AF2, AN3, A03 PROSTOR VI. - NEBEZPEČNÝ

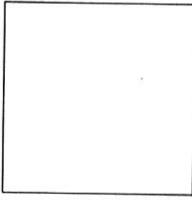

ul. Křivoklátská
 silnice II/236H

890

- stáv. rozpoj. skříň
- stáv. přípoj. skříň
- stáv. AYKY 3x120+70
- nová přípoj. skříň
- nová AYKY 3x120+70
- nová kabel. spojka
- pozemky dotčené stavbou
- hranice komunikace
- stáv. plynovod

- výkopová zemina (hutřit po max. 20 cm vrstvách)
- pískové lože tř. 0-4 (u kab. žlabů včetně jejich záস্যu)

V křížení s inženýrskými sítěmi budou kabely NN mechanicky ochráněny v délce 1 m na každou stranu od místa křížení. U plast. mšch. ochran (trubka / žlab) bude nahrazena PE izolačním potrubím C 67,5 v délce křížení + 1 m na každou stranu od místa křížení. Při křížení s inženýrskými sítěmi bude provedena oprava povrchu jsou řešeny dle TP 146 "Povolování a provedení výkopů a záস্যů rýh pro inž. sítě ve vozovkách pozemních komunikací" nebo dle konkrétního požadavku majitele komunikace.

186 / 4

	UNGERER s.r.o. Kladenská 749, Libušín 27306 IČO 24729507, DIČ CZ24729507 tel. : +420 602 505 399 email : projekce-ungerer@email.cz		ČEZ Distribuce, a.s. Teplická 874/8, 405 02, Děčín IV-Podmokly IČO: 247 290 35, DIČ: CZ 247 290 35		
	Depožený projektant: Martin Svoboda	Hlavní projektant: Jiří Pokorný	Stavění číslo: SO.01	Základka: 17040MF	Datum: 03/2017
	Mapaý podlaž: 1:2880	Katastrální území: Láňy	Geodetický předměřeno: Uniservis Hašek, s.r.o. - Geodeti	Měřítka: 1:200	C.č. stavby: IV-12-6020927
Lány - Křivoklátská KNN pro p.č. 186/4			C.č. výkresu: NN1	C.č. parč.: IV-12-6020927	
Situace kabelového vedení NN					
VEŠKERÁ PRÁVA VYHRAZENA. SÍŘENÍ NEBO REPRODUKOVÁNÍ BEZ PÍSEMNÉHO SOUHLASÍ AUTORA JE NEPŘÍPUSTNÉ.					

DISTRIBUCE PLNÁ MOC



EVIDENČNÍ Č.: PM/II - 252/2016

ČEZ Distribuce, a. s.
se sídlem Děčín, Děčín IV- Podmokly, Teplická 874/8, PSČ 405 02,
ICO: 24729035, DIČ: CZ24729035.

zapsaná v obchodním rejstříku vedeném Krajským soudem v Ústí nad Labem pod sp. zn. B 2145,
zastoupená předsedou představenstva Ing. Richardem Vidličkou, MBA
a místopředsedou představenstva Ing. Vladimírem Budinským, MBA
(dále jen „zmocnitel“)

z m o c ň u j e

zmocněnec:
sídlo: UNGERER s.r.o.
Kladenská 749, 273 06 Libušín
ICO: 24729507
DIČ: CZ24729507

Právnícká osoba zapsaná v obchodním rejstříku vedeném u Městského soudu v Praze pod sp. zn. C
169428, (dále jen „zmocněnec“)

aby v procesu výstavby zařízení distribuční soustavy elektrické energie činil za zmocnitel v rámci podmínek daných příslušnými právními předpisy s dotčenými subjekty a před příslušnými orgány tato právní jednání a jiné úkony.

1. Projednával umístění staveb zařízení distribuční soustavy (dále jen „Stavby“) a podmínky umístění Staveb na cizích nemovitých věcech (dále jen „Dotčené nemovité věci“) s jejich vlastnickými a jinými v úvahu přicházejícími oprávněnými subjekty.
2. Zajišťoval v nezbytném rozsahu k účelu danému tímto zmocněním ve prospěch zmocnitel k Dotčeným nemovitým věcem věcná a jiná práva a s nimi související potřebná právní jednání a jiné úkony, tj. aby za zmocnitel zejména:
 - a) uzavíral smlouvy o uzavření budoucí smlouvy a vlastní smlouvy ke zřízení věcných břemen (služebností) ve smyslu a k účelu danému zákonem č. 458/2000 Sb., energetický zákon, ve znění pozdějších předpisů, na Dotčených nemovitých věcech, zajišťoval a podepisoval návrhy na vklad těchto věcných práv do katastru nemovitostí,
 - b) zajišťoval a podepisoval návrhy na vklady práv do katastru nemovitostí,
 - c) přijímal donucované písemnosti adresované vždy na donucovací adresu uvedenou v návrhu na vklad do katastru nemovitostí, včetně všech oznámení či výzev v průběhu vkladových či jiných řízení vedených katastrálním úřadem,
 - d) činil v souladu s příslušnými právními předpisy vůči věcně a místně příslušným vyvlastňovacím úřadům návrhy na nucené omezení vlastnického práva k Dotčeným nemovitým věcem.
3. Sjednával podmínky a podával návrhy, žádosti a uzavíral smlouvy (dohody) vztahující se ke zvláštnímu užívání pozemních komunikací a užívání veřejných prostranství a k účelu uvedenému v odstavci 3. přijímal písemnosti.
4. Podával návrhy, žádosti a činil další právní jednání a jiné úkony v příslušných řízeních dle stavebně – právních předpisů a dalších souvisejících právních předpisů k umístění, odstranění, změně a realizaci Staveb a jejich kolaudaci (zejména ohlášení, územní řízení, stavební řízení, kolaudační řízení, popř. opatření kolaudačního souhlasu nebo oznámení záměru započítání s užíváním) a k danému účelu zajišťoval veškeré potřebné podklady a k účelu uvedenému v odstavci 4. přijímal písemnosti, dále též za zmocnitel, jako stavebník, plnil oznamovací povinnost vůči Archeologickému ústavu ČR, popř. jiné oprávněné organizaci ve smyslu ustanovení § 22 odst. 2 zákona č. 20/1987 Sb., o státní památkové péči, ve znění pozdějších předpisů.

Dále pak, aby zajišťoval poskytování finančních náhrad vlastníkům Dotčených nemovitých věcí ve výši a za podmínek sjednaných ve smlouvách a dohodách, uzavřených v rámci účelu daného tímto zmocněním. Co se týče poskytování náhrad, tak tyto náhrady je zmocněnec oprávněn závazně za zmocnitel sjednávat pouze písemnou formou.

V souvislosti s předem zmocnění, uvedeným výše v odstavci 2, pod písm. c), d), v odstavci 3, a v odstavci 4, je zmocněnec oprávněn za zmocnitel činit před příslušnými orgány, aj. v úvahu přicházejícími subjekty, veškerá právní jednání a jiné úkony, tj. zejména činit a podávat zákonem stanovené návrhy a podání, brát tyto návrhy a podání zpět, podávat opravné prostředky proti rozhodnutím o těchto návrzích a podáních, jakož se jich i vzdávat, či je brát zpět.

5. Zmocnitel opravňuje zmocněnce dále udělovat k účelu, za podmínek a v rozsahu danému tímto zmocněním též substituční zmocnění jiným osobám.

6. Zmocnitel si pro platné uzavření veškerých smluvních závazkových vztahů zmocněncem za zmocnitel dle tohoto zmocnění, jakož i pro jiná jím činěná právní jednání a stejně tak pro činné změny těchto smluvních závazkových vztahů aj. právních jednání v rámci tohoto zmocnění, rovněž v případech kdy to výslovně není stanoveno zákonem, výhradně vymíní písemnou či jinou zákonem vyžadovanou formu, je-li zákonem vyžadována forma písemná, s vyloučením možnosti změn smluvních závazkových vztahů aj. právních jednání k účelu danému tímto zmocněním v jiné než písemné či jiné zákonem vyžadované formě, je-li zákonem vyžadována forma písemnější.

Touto plnou mocí se nahrazují a ruší veškeré doposud vydané plné mocí výše uvedenému zmocnění, a to dnem, který předchází prvnímu dni období, na které je tato plná mocí vydána.

Tato plná mocí je vydána na dobu určitou, a to na období od 7.10.2016 do 7.10.2017.

V Děčíně dne 14. 10. 2016

Zmocnitel:
ČEZ Distribuce, a. s.

Ing. Richard Vidlička, MBA
předseda představenstva

Ing. Vladimír Budinský, MBA
místopředseda představenstva

Zmocněnec plnou mocí ve výše uvedeném rozsahu přijímá

V LIBUŠÍNĚ dne 19. 10. 2016

Zmocněnec:
UNGERER s.r.o.

Jiří POKORNÝ, JEKAVIČEK
(jméno, příjmení, funkce)

podpis