

Obec Lány

Adresa: Masarykovo nám. 9, 270 61 Lány
zastoupen: Karel Sklenička, starosta obce

(dále jen „**Vlastník**“)

na straně jedné

a

ČEZ Distribuce, a.s.

se sídlem Děčín, Děčín IV-Podmokly, Teplická 874/8, PSČ 405 02
zapsaná v OR vedeném rejstříkovým soudem v Ústí nad Labem, oddíl B., vložka 2145,
IČ 24729035, DIČ CZ24729035

s předmětem podnikání – distribuce elektřiny na základě licence č. 121015583

bankovní spojení: č. ú. 35-4544580267/0100, KB Praha

zastoupená společností

ELEKTROMONT Matějka, a.s.

se sídlem Nové Strašecí, Jiřího Šotky 445, PSČ:271 01, IČ: 25732633, DIČ:CZ25732633
zapsaná v obchodním rejstříku vedeném Městským soudem v Praze, oddíl B, vložka 16108
na základě plné moci evid. Číslo PM/II – 043/2017 ze dne 30. 01. 2017, která tvoří přílohu této smlouvy

podpisem pověřený zaměstnanec firmy: **Jakub Matějka** (pověření je přílohou této smlouvy)

(dále jen „**Oprávněná**“)

(společně dále též „**Smluvní strany**“),

uzavřeli níže uvedeného dne, měsíce a roku tuto:

SMLOUVU O PRÁVU PROVÉST STAVBU č. **IV-12-6021943/001**

podle zákona č. 183/2006 Sb. stavebního zákona v platném znění

Článek I.

Prohlášení o právním a faktickém stavu

1. Vlastník je výlučným vlastníkem
- pozemku/ů parc.č. 132/5, 164/35, st. 421/1, st. 421/2, v k.ú. Lány, obec Lány,
(dále jen „**Dotčená nemovitost**“).
2. Stavebník je investorem stavby **kabelového vedení NN** (dále jen „**Stavba**“), která se bude nacházet mj. na Dotčené(ných) nemovitosti(tech).

Článek II.

Předmět smlouvy

1. Vlastník(ci) tímto uděluje(i) Stavebníkovi ve smyslu příslušných ustanovení stavebního zákona právo provést Stavbu. Rozsah dotčení Dotčené nemovitosti stavbou Vedení je vyznačen v situačním snímku, který tvoří přílohu č. 1 k této smlouvě.
2. Smluvní strany se dohodly, že Stavebník je oprávněn provést Stavbu prostřednictvím třetích osob.

Vlastník(ci) se dále zavazuje/í umožnit v nezbytném rozsahu Stavebníkovi případně jím určeným třetím osobám přístup a příjezd na Dotčenou nemovitost za účelem realizace Stavby.

3. Stavebník se tímto zavazuje v průběhu Stavby co nejvíce šetřit práva Vlastníka/ků. Po skončení prací je Stavebník povinen uvést Dotčenou nemovitost do předchozího stavu.

Článek III. Závěrečná ujednání

1. Tato smlouva nabývá platnosti a účinnosti dnem připojení podpisu poslední smluvní stranou.
2. Přijetí návrhu této smlouvy s dodatkem nebo odchylkou, byť nepodstatnou, se vylučuje. Totéž platí pro uzavírání dodatků k této smlouvě.
3. Tuto smlouvu lze měnit nebo doplňovat pouze písemně, formou číslovaných dodatků, jiná forma se vylučuje. Písemná forma je nezbytná i pro právní jednání směřující ke zrušení smlouvy.
4. Tato smlouva je vyhotovena ve 2 stejnopisech, z nichž jeden stejnopis/y obdrží každý z účastníků této smlouvy.
5. Součástí této smlouvy je její:

Příloha - *Situační snímek se zákresem předpokládaného dotčení Dotčené nemovitosti*

Dne 27. 11. 2017

Dne 21.11. 2017

Vlastník

Stavebník


OBEC LÁNY
Masarykovo náměstí 9
270 61 Lány



Obec Lány

 **ELEKTROMONT Matějka, a.s.**
271 01 NOVÉ STRAŠECI, J. ŠOTKY 445
IČO: 257 32 633, DIČ: CZ25732633
TEL: FAX: 313 573 242, 313 574 378
EL. MONTAŽNÍ PRÁCE, ZEMNÍ PRÁCE

ČEZ Distribuce, a. s.
zastoupená Elektromont Matějka, a.s.
Jakub Matějka

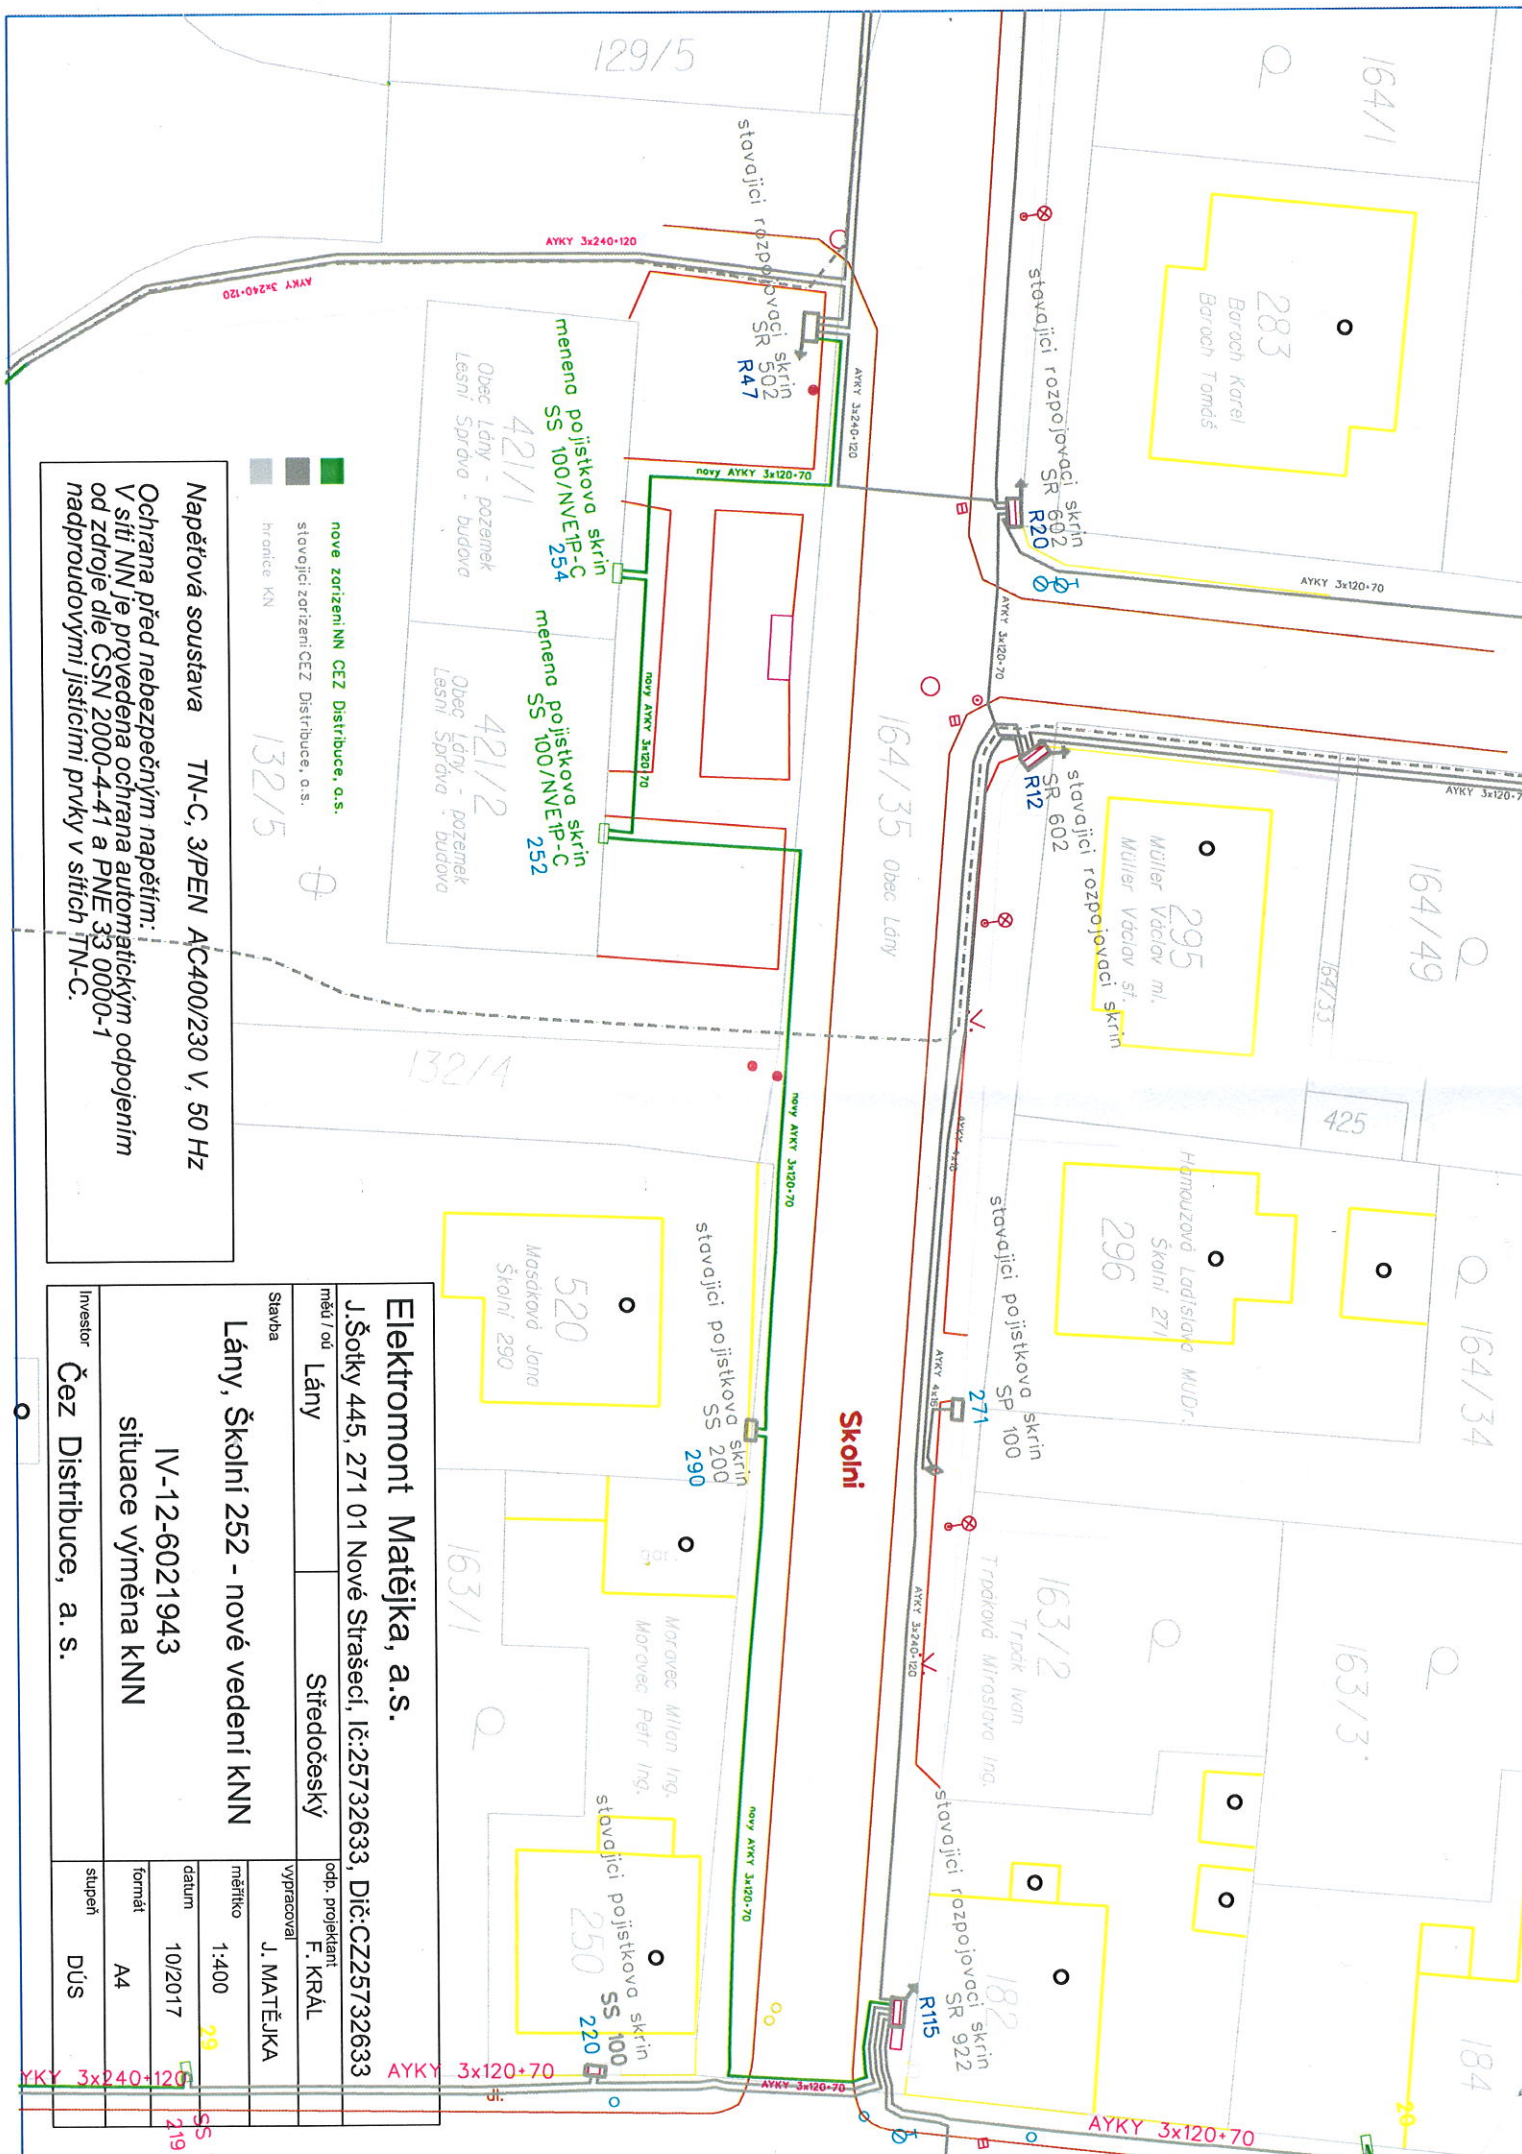

■ nové zařízení NN CEZ Distribuce, a.s.
■ stávající zařízení CEZ Distribuce, a.s.
■ hranice KN

Napěťová soustava TN-C, 3/PEN AC400/230 V, 50 Hz

Ochrana před nebezpečným napětím:
 V síti NN je provedena ochrana automatickým odpojením
 od zdroje dle ČSN 2000-4-41 a PNE 33 0000-1
 nadproudovými jističi prvky v sítích TN-C.

Elektromont Matějka, a.s.

J.Šotky 445, 271 01 Nové Strašecí, IČ:25732633, DIČ:CZ25732633

měří / od	Lány	Středočeský	odp. projektant	F. KRÁL
Stavba	Lány, Školní 252 - nové vedení KNN		vypisovatel	J. MATĚJKA
	IV-12-6021943		mřítko	1:400
	situace výměna KNN		datum	10/2017
			formát	A4
Investor	Čez Distribuce, a. s.		stůpek	DÚS

SS 10 219