



Statutární  
město **Kladno**

**Magistrát města Kladna**  
**Odbor dopravy a služeb**

**ADRESA PRACOVISŤE:**

Magistrát města Kladna  
Odbor dopravy a služeb  
Plk. Stříbrného 11  
272 01 Kladno

**DORUČOVACÍ ADRESA:**

Magistrát města Kladna  
náměstí Starosty Pavla 44  
272 01 Kladno

**ADRESA:**

ADSUM spol. s r.o.  
Havlíčková 923  
273 51 Unhošť

Dokument je podepsán elektronickým podpisem  
Podepisující: **Jaroslav Fridrich**  
Organizace: Statutární město Kladno  
Sériové č. cert.: 23350279  
Vydavatel cert.: PostSignum Qualified CA 4  
Datum a čas: 18.07.2024 13:00:01

**Č. jednací:**  
SMKL/137766/2024/ODAS

**Vyřizuje:**  
Jaroslav Fridrich  
Číslo pověření: T-2/2006-ODaS

**Kladno,**  
18. července 2024

## Stanovení

přechodné úpravy provozu na pozemních komunikacích  
- *opatření obecné povahy*

Magistrát města Kladna, Odbor dopravy a služeb, jako příslušný orgán státní správy ve věcech provozu na pozemních komunikacích podle § 124 odst. 6 zákona č. 361/2000 Sb., o provozu na pozemních komunikacích, ve znění pozdějších předpisů (dále jen „zákon“), s místní příslušností na území správního obvodu obce s rozšířenou působností Kladno,

### st a n o v u j e

podle § 77 odst. 1 písm. c) uvedeného zákona, přechodnou úpravu provozu na pozemních komunikacích, na:

**sil. II/236H, II/116H, III/23623, III/23624 a místních komunikacích na území obce Lány,**

**z důvodu:** úplná uzavírka úseku II/236H ul. Zámecká a II/116H ul. Berounská, pro provedení homogenizace vozovky po odstranění havárie plynovodu a tím související dopravní opatření a značení objížděk.

**v termínu:** **od 23.7.2024 do 25.7.2024**

#### Podmínky provedení:

- Umístění dopravních značek a dopravních zařízení bude provedeno podle odsouhlaseného návrhu a stanovení PÚPPK krajského úřadu.
- Při instalaci budou dodrženy podmínky příslušného orgánu policie, tj. DI Kladno ze dne 17. července 2024 pod č.j. KRPS-185951-2/ČJ-2024-010306, pokud nejsou v rozporu s tímto stanovením.
- Dopravní značky a zařízení musí být užity jen po nezbytně nutnou dobu a jen v takovém rozsahu a takovým způsobem, jak to nezbytně vyžaduje bezpečnost a plynulost provozu na pozemních komunikacích - § 78 zák. č. 361/2000 Sb.
- Instalace a provedení dopravního značení a zařízení bude v souladu s platnými právními předpisy, zejména vyhláškou č. 294/2015 Sb., ČSN EN 12899-1 a Zásadami pro přechodné dopravní značení na pozemních komunikacích - TP 66. (cit. - *Ostatní stavební výrobky (přenosné značky, světelné signalizační zařízení, dopravní zařízení a zařízení pro provozní informace, materiály určené pro přechodné vodorovné dopravní značení), které nejsou „stanovenými výrobky“, musí být před dodávkou na stavbu doloženy certifikátem nebo prohlášením shody včetně protokolů s výsledky všech požadovaných zkoušek ve smyslu metodického pokynu Systému jakosti v oboru pozemních komunikací, část II/5 - Ostatní výrobky (Věstník dopravy č. 9/2001, MDS č.j. OPK č.j. 20840/01 - 120 ze dne 10.4.2001).*  
*Dopravní značení, světelné signalizační zařízení, dopravní zařízení a zařízení pro provozní informace může provádět zhotovitel, tj. právnická nebo fyzická osoba, která má platná oprávnění pro provádění*

*těchto prací (živnostenské listy) a prokáže způsobilost pro zajištění jakosti při provádění, osazování a umístění značek, dopravního zařízení a zařízení pro provozní informace podle metodického pokynu SJ – PK pro oblast II/4 – Provádění silničních a stavebních prací.*

*Dopravní značky, dopravní zařízení, zařízení pro provozní informace a světelné signály musí být schváleny k používání na pozemních komunikacích Ministerstvem dopravy.)*

5. Místní úprava provozu na pozemních komunikacích, která by byla v rozporu s přechodnou úpravou, bude ošetřena podle § 3 odst. 8 vyhlášky č. 294/2015 Sb.

**Odpovědná org. za instalaci a údržbu:** REVIS, spol. s r.o., sídlem Praha 5 - Radotín, Výpadová 317/19.

### **Odůvodnění:**

Orgánu státní správy ve věcech provozu na pozemních komunikacích byl doručen návrh stanovení přechodné úpravy provozu na pozemních komunikacích, v rozsahu úsekových vyloučení provozu na sil. II/236H a II/116H, z důvodu provedení homogenizace vozovky v celé šíři po odstranění havárie plynovodu, souvisejících dopravních opatření a značení objízdných tras. Předmětné komunikace plní zejména místní význam a silniční síť a síť místních komunikací nabízí alternativní možnosti tras dle tras a cílů. Navrhovatel byl v řízení zastoupen spol. ADSUM spol. s r.o., sídlem Unhošť, Havlíčkova 923, na základě udělené plné moci.

Návrh přechodné úpravy provozu na pozemních komunikacích byl projednán s příslušným orgánem policie, tj. Dopravním inspektorátem Kladno, kterým bylo vydáno vyjádření a souhlas dne 17.7.2024.

Orgán státní správy na základě projednání a posouzení podání se skutečnostmi, které jsou správním orgánu známy, dospěl v řízení k následujícímu závěru:

Z důvodu požadovaného provedení homogenizace vozovky v celé šířce bez podélných spár, je nezbytné úplné vyloučení provozu v předmětných úsecích. Provoz bude směřován na alternativní trasy. Vzhledem k předpokládanému průběhu provedení homogenizace vozovky, se nepředpokládá významnější dopad na dopravní obsluhu území.

Magistrát města Kladna Odbor dopravy a služeb, může stanovené podmínky upravit nebo doplnit, bude-li to vyžadovat veřejný zájem.

*Stanovení nenahrazuje rozhodnutí příslušného silničního správního úřadu podle § 24 nebo § 25 zákona č. 13/1997 Sb.), a je součástí stavební dokumentace. Při nedodržení výše uvedených podmínek bude postupováno dle platných právních předpisů.*

### **Poučení:**

Opatření nabývá účinnosti pátým dnem po vyvěšení.

Proti opatření obecné povahy nelze podat opravný prostředek (§ 173 odst. 2 zákona č. 500/2004 Sb., správní řád).

*„otisk úředního razítka“*

Jaroslav Fridrich  
Oprávněná úřední osoba

Stanovení se zasílá Obci Lány, jejíž správního obvodu se opatření obecné povahy týká, k vyvěšení na úřední desce.

Datum vyvěšení:	18. července 2024	Datum sejmutí:	5. srpna 2024
		Datum skutečného sejmutí:	

**Obdrží:** ADSUM spol. s r.o., Unhošť, Havlíčkova 923 - *datová schránka*  
Krajská správa a údržba silnic Středočeského kraje, p.o., Praha 5 - *datová schránka*  
Krajské ředitelství policie Středočeského kraje, DI Kladno - *datová schránka*  
Obec Lány - *datová schránka*  
Dotčené osoby – *veřejnou vyhláškou*






• **DOPRAVNÍ ZNAČENÍ** •  
PROJEKTY REALIZACE PRONÁJEM




Vypracoval: <b>Martin Frolík</b> tel.: 777 690 022, e-mail: frolik@adsum.cz		Zodpovědný projektant, kontrola: <b>Martin Frolík</b>	 • <b>DOPRAVNÍ ZNAČENÍ</b> • PROJEKTY REALIZACE PRONÁJEM  ADSUM spol. s r.o. Havlíčkova 923, 273 51 Unhošť provozovna: Lidická 7, 273 51 unhošť tel./fax: +420 312 698 482 mobil: +420 777 690 022 e-mail: adsum@adsum.cz http://www.adsum.cz <small>IČ: 451 44 991, DIČ: CZ 451 44 991, KB Kladno, č.ú. 807741141/0100 Společnost vedená od 21. února 1992 u Městského soudu v Praze, spisová značka C7462</small>
Investor: <b>GASNET a.s.</b>			
Objednatel (stavebník): <b>REVIS s.r.o.</b> Výpadevová 317/19, 153 00 Praha 5			
Stavba: <b>UL. ZÁMECKÁ A BEROUNSKÁ, LÁNY</b>		Číslo zakázky: <b>DIO-161-7/2024</b>	
Objekt: <b>Oprava plynovodu v ul. Zámecká a Berounská v Lánech -HOMOGENIZACE- - úplná uzavírka</b>		Datum: <b>07/2024</b>	
		Stupeň: <b>RDS</b>	
		Měřítko: <b>-</b>	
		Počet formátů: <b>A4</b>	
		Číslo přílohy:	Paré:



# Celková situace

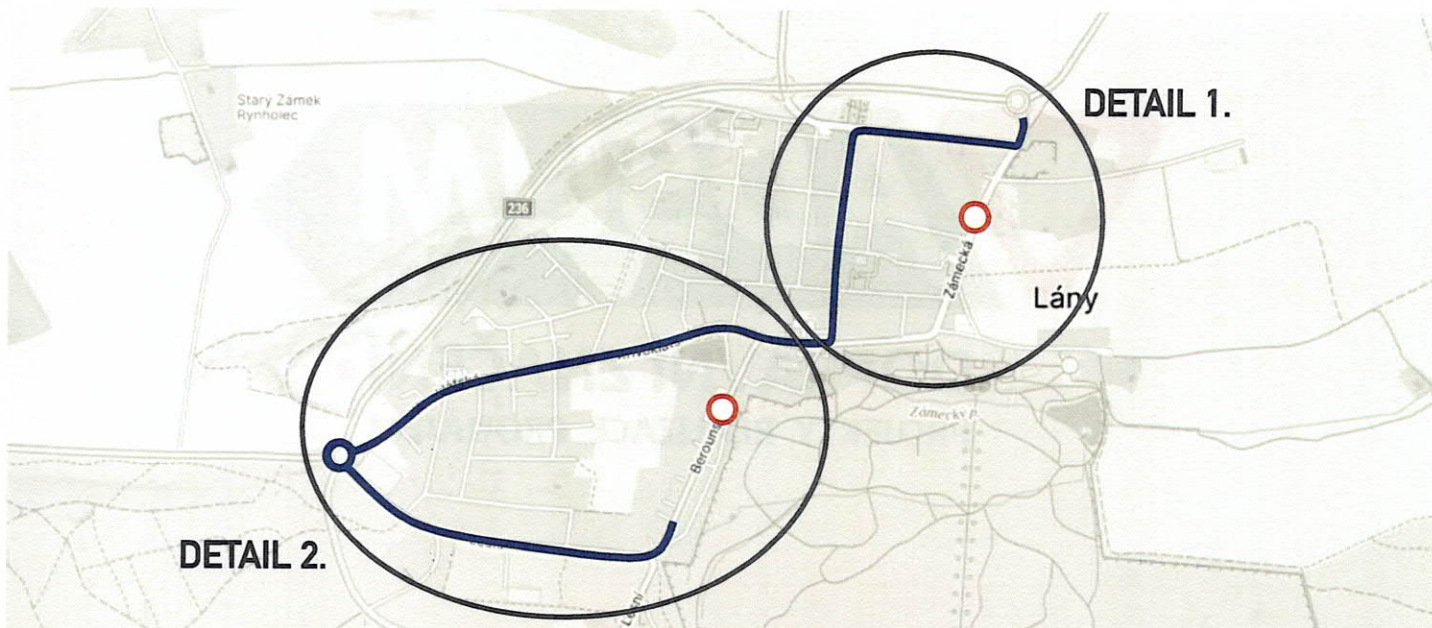


## DETAILY KŘÍŽOVATEK S DZ

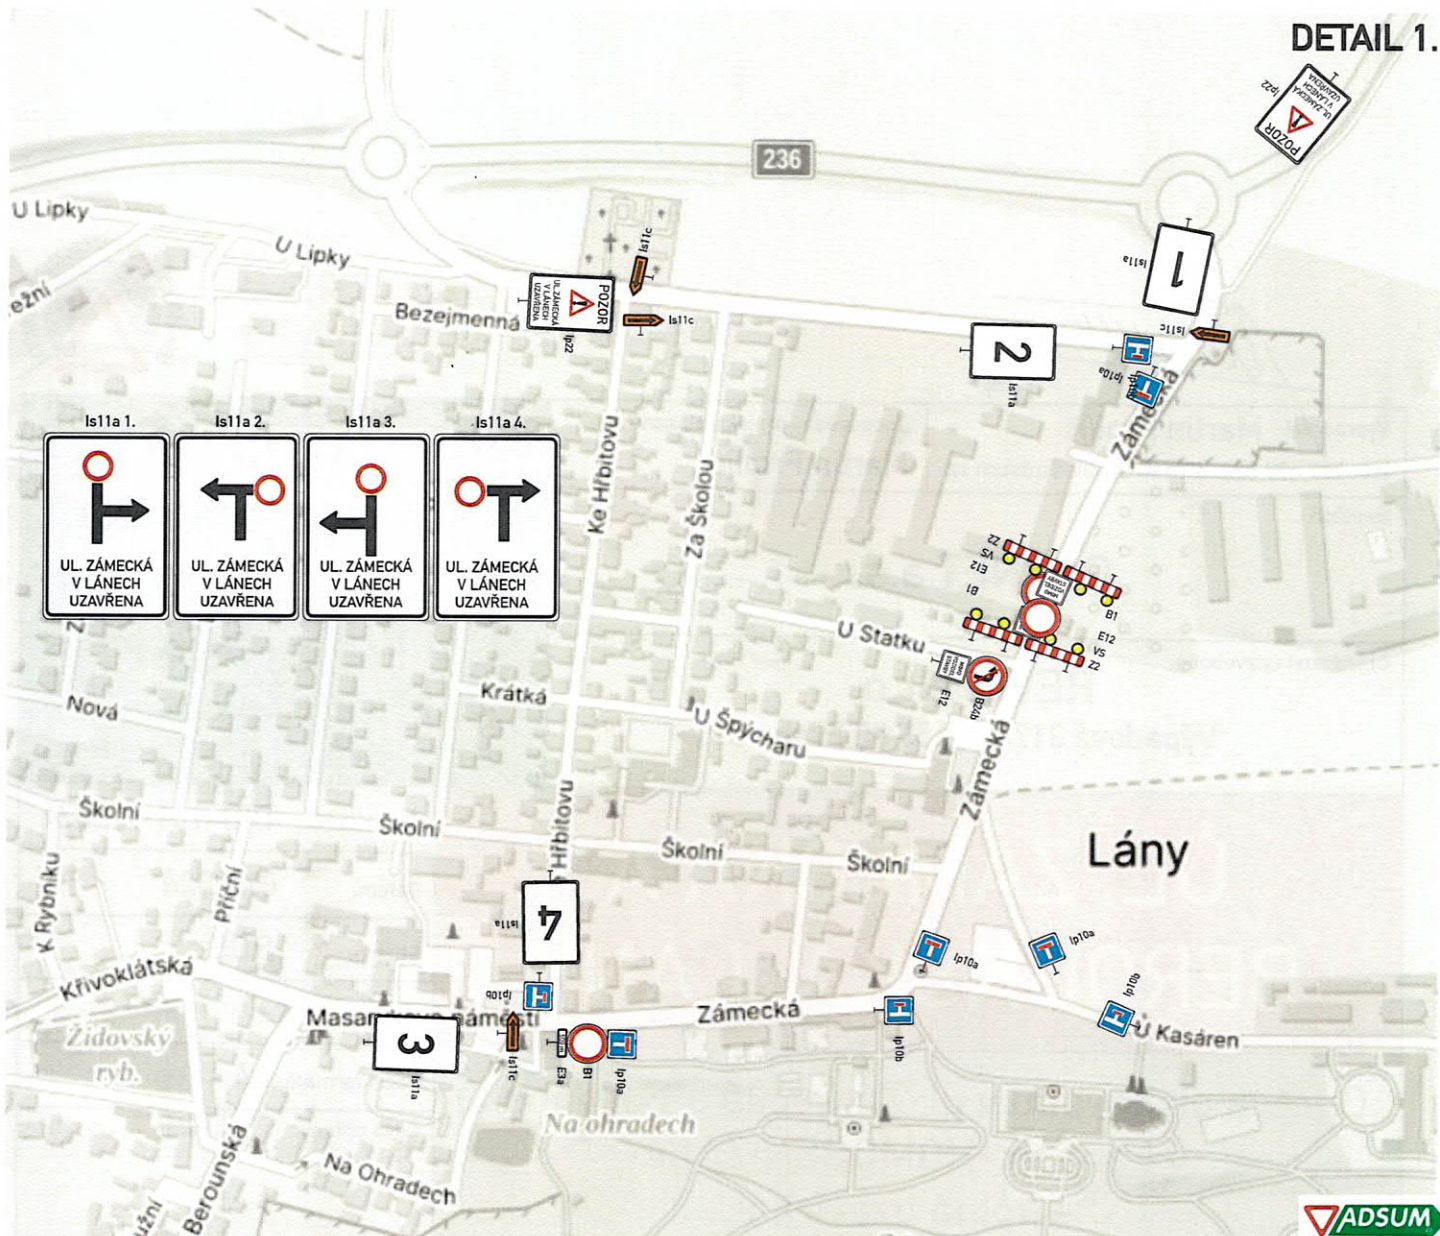



DETAILY KŘIŽOVATEK S DZ

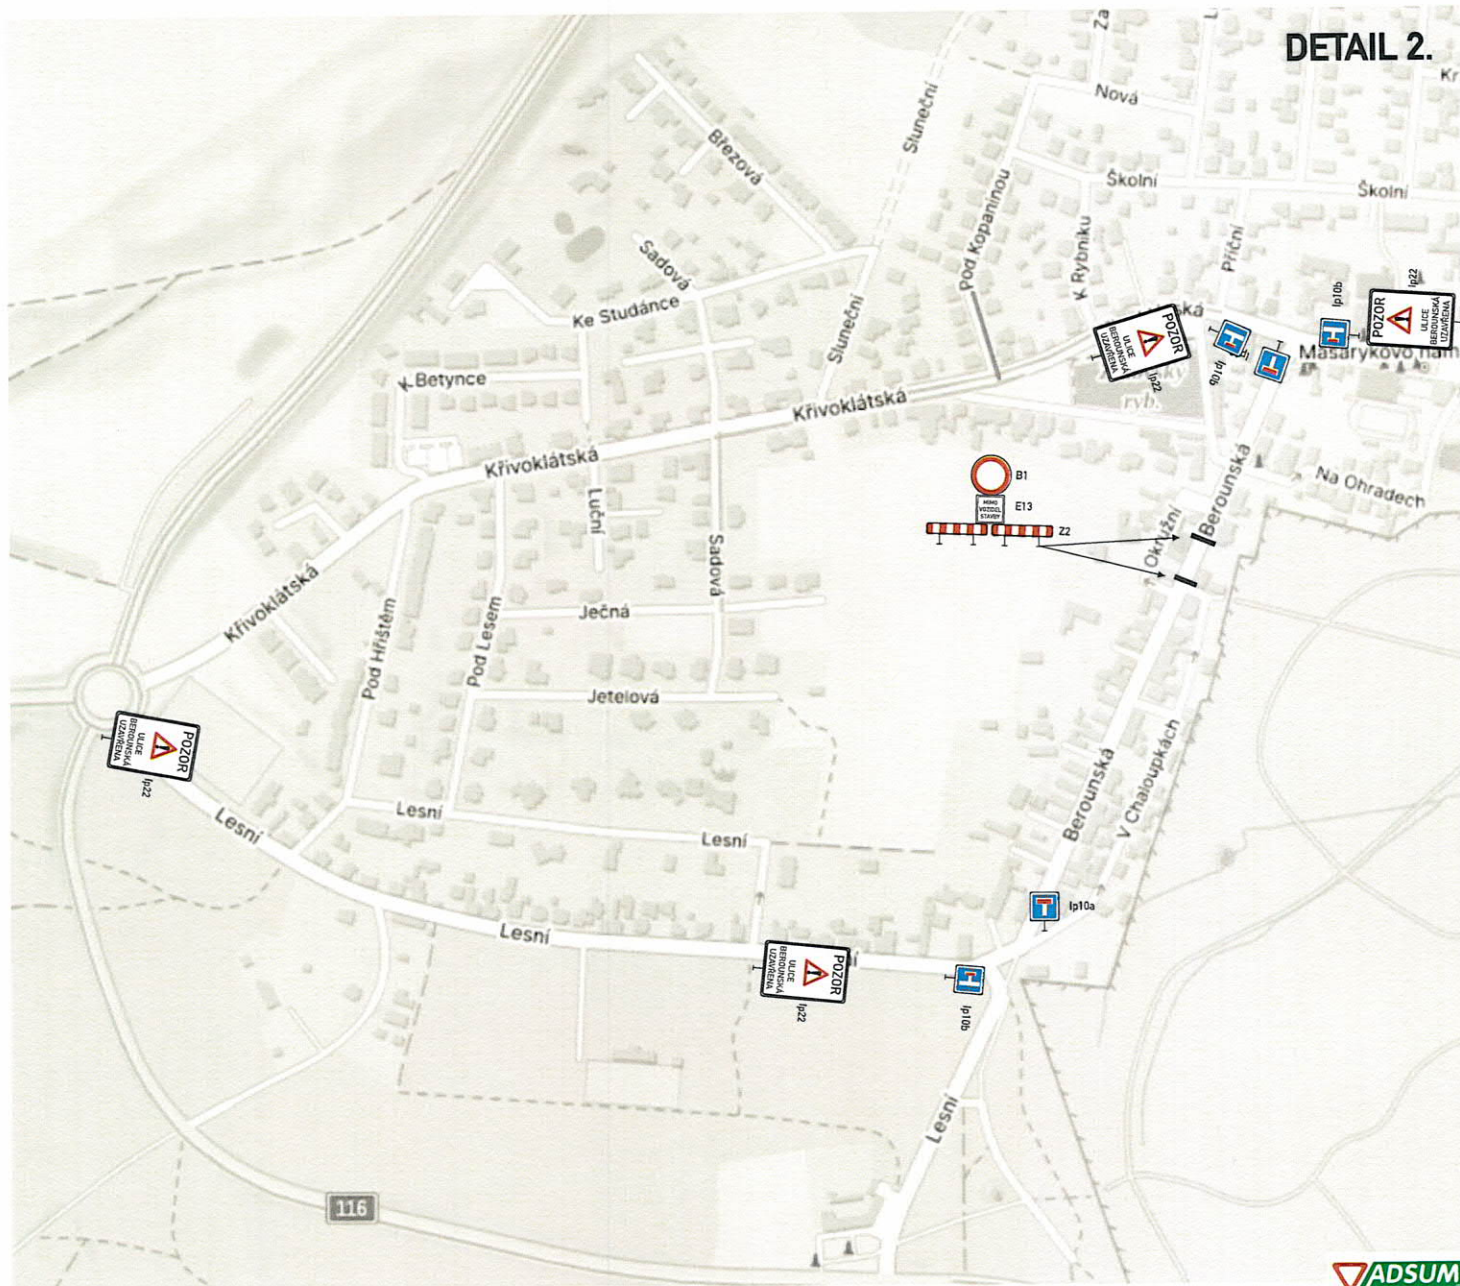

DETAIL 2.



Bc. Radim Plevák, DiS.  
POLICIE ČESKÉ REPUBLIKY  
Důvod podepsání: Za správnost vyhotovení  
Čas podepsání: 17.07.2024 14:31:23

