

ÚZEMNÍ PLÁN LÁNY

KOORDINAČNÍ VÝKRES

M 1: 5000

05 / 2017

LEGENDA

SCHVALOVANÉ JEVI

STAV	NÁVRH	KONCEPCE USPOŘÁDÁNÍ KRAJINY
		REGIONÁLNÍ ÚSES
		LOKÁLNÍ ÚSES
		INTERAKČNÍ PRVKY
		VÝZNAMNÉ ALJEJE
		VÝZNAMNÉ STROMOŘADÍ / SOUBORY STROMŮ
		VÝZNAMNÁ KRAJINOTVORNÁ ZELENĚ - LINOVÁ
		PROTEKČNÍ OPATŘENÍ
		VÝZNAMNÝ KRAJINNÝ PRVEK

KONCEPCE DOPRAVY	
	SILNICE II. TŘÍDY
	SILNICE III. TŘÍDY
	MÍSTNÍ OBSLUŽNÉ KOMUNIKACE
	CESTY V KRAJINĚ
	OP SILNICE II. A III. TŘÍDY

OSTATNÍ INFORMACE	
	HRANICE ZASTAVĚNÉHO ÚZEMÍ K 05/2016
	ARCHITEKTONICKY NEBO URBANISTICKY VÝZNAMNÉ STAVBY
	ETICKÉ PÁSMO HRBITOVA
	ZÁJMŮVÉ ÚZEMÍ MINISTERSTVA OBRANY PRO NADZEMNÍ VÝSTAVBU PŘESNÁKČI 100m NAD TISEM
	ZÁJMŮVÉ ÚZEMÍ MINISTERSTVA OBRANY PRO POPOVRCHOVÉ STAVBY A VEŠKERÉ ZEMNÍ PRÁCE

PL_01	FLOCHY PŘESTAVBY
ZL_01	FLOCHY ZASTAVITELNÉ
K_01	FLOCHY ZMĚN V KRAJINĚ


INFORMATIVNÍ JEVI	
	KATASTRÁLNÍ MAPA
	HRANICE KATASTRÁLNÍHO ÚZEMÍ
	HRANICE ŘEŠENÉHO ÚZEMÍ
	CYKLOTRASY, CYKLOSTEZKY
	CYKLOTRASY, CYKLOSTEZKY - NÁVRH NA ZRUŠENÍ

STAV	NÁVRH	HODNOTNÁ URBANISTICKÁ STRUKTURA SÍDLA
		VÝZNAMNÉ STAVBY
		PAMÁTNÝ STROM
		NEMOVITÁ KULTURNÍ PAMÁTKA
		PAMÁTNÍKY
		ARCHEOLOGICKÁ NALEZŠTĚ

příroda	
	CHKO
	PŘÍRODNÍ REZERVACE UNESCO
	EVROPSKY VÝZNAMNÁ LOKALITA
	PTAČÍ OBLAST
	50m OD KRAJE LESA
	OP VODNÍCH ZDROJŮ


krajinný ráz - celé administrativní území	
	zranitelná oblast - celé administrativní území

geologie	
	CHLÚ
	DOBÝVACÍ PROSTOR
	PODDOLANÉ ÚZEMÍ
	LOŽISKO NEROSTNÝCH SUROVIN
	SEBUNÁ ÚZEMÍ

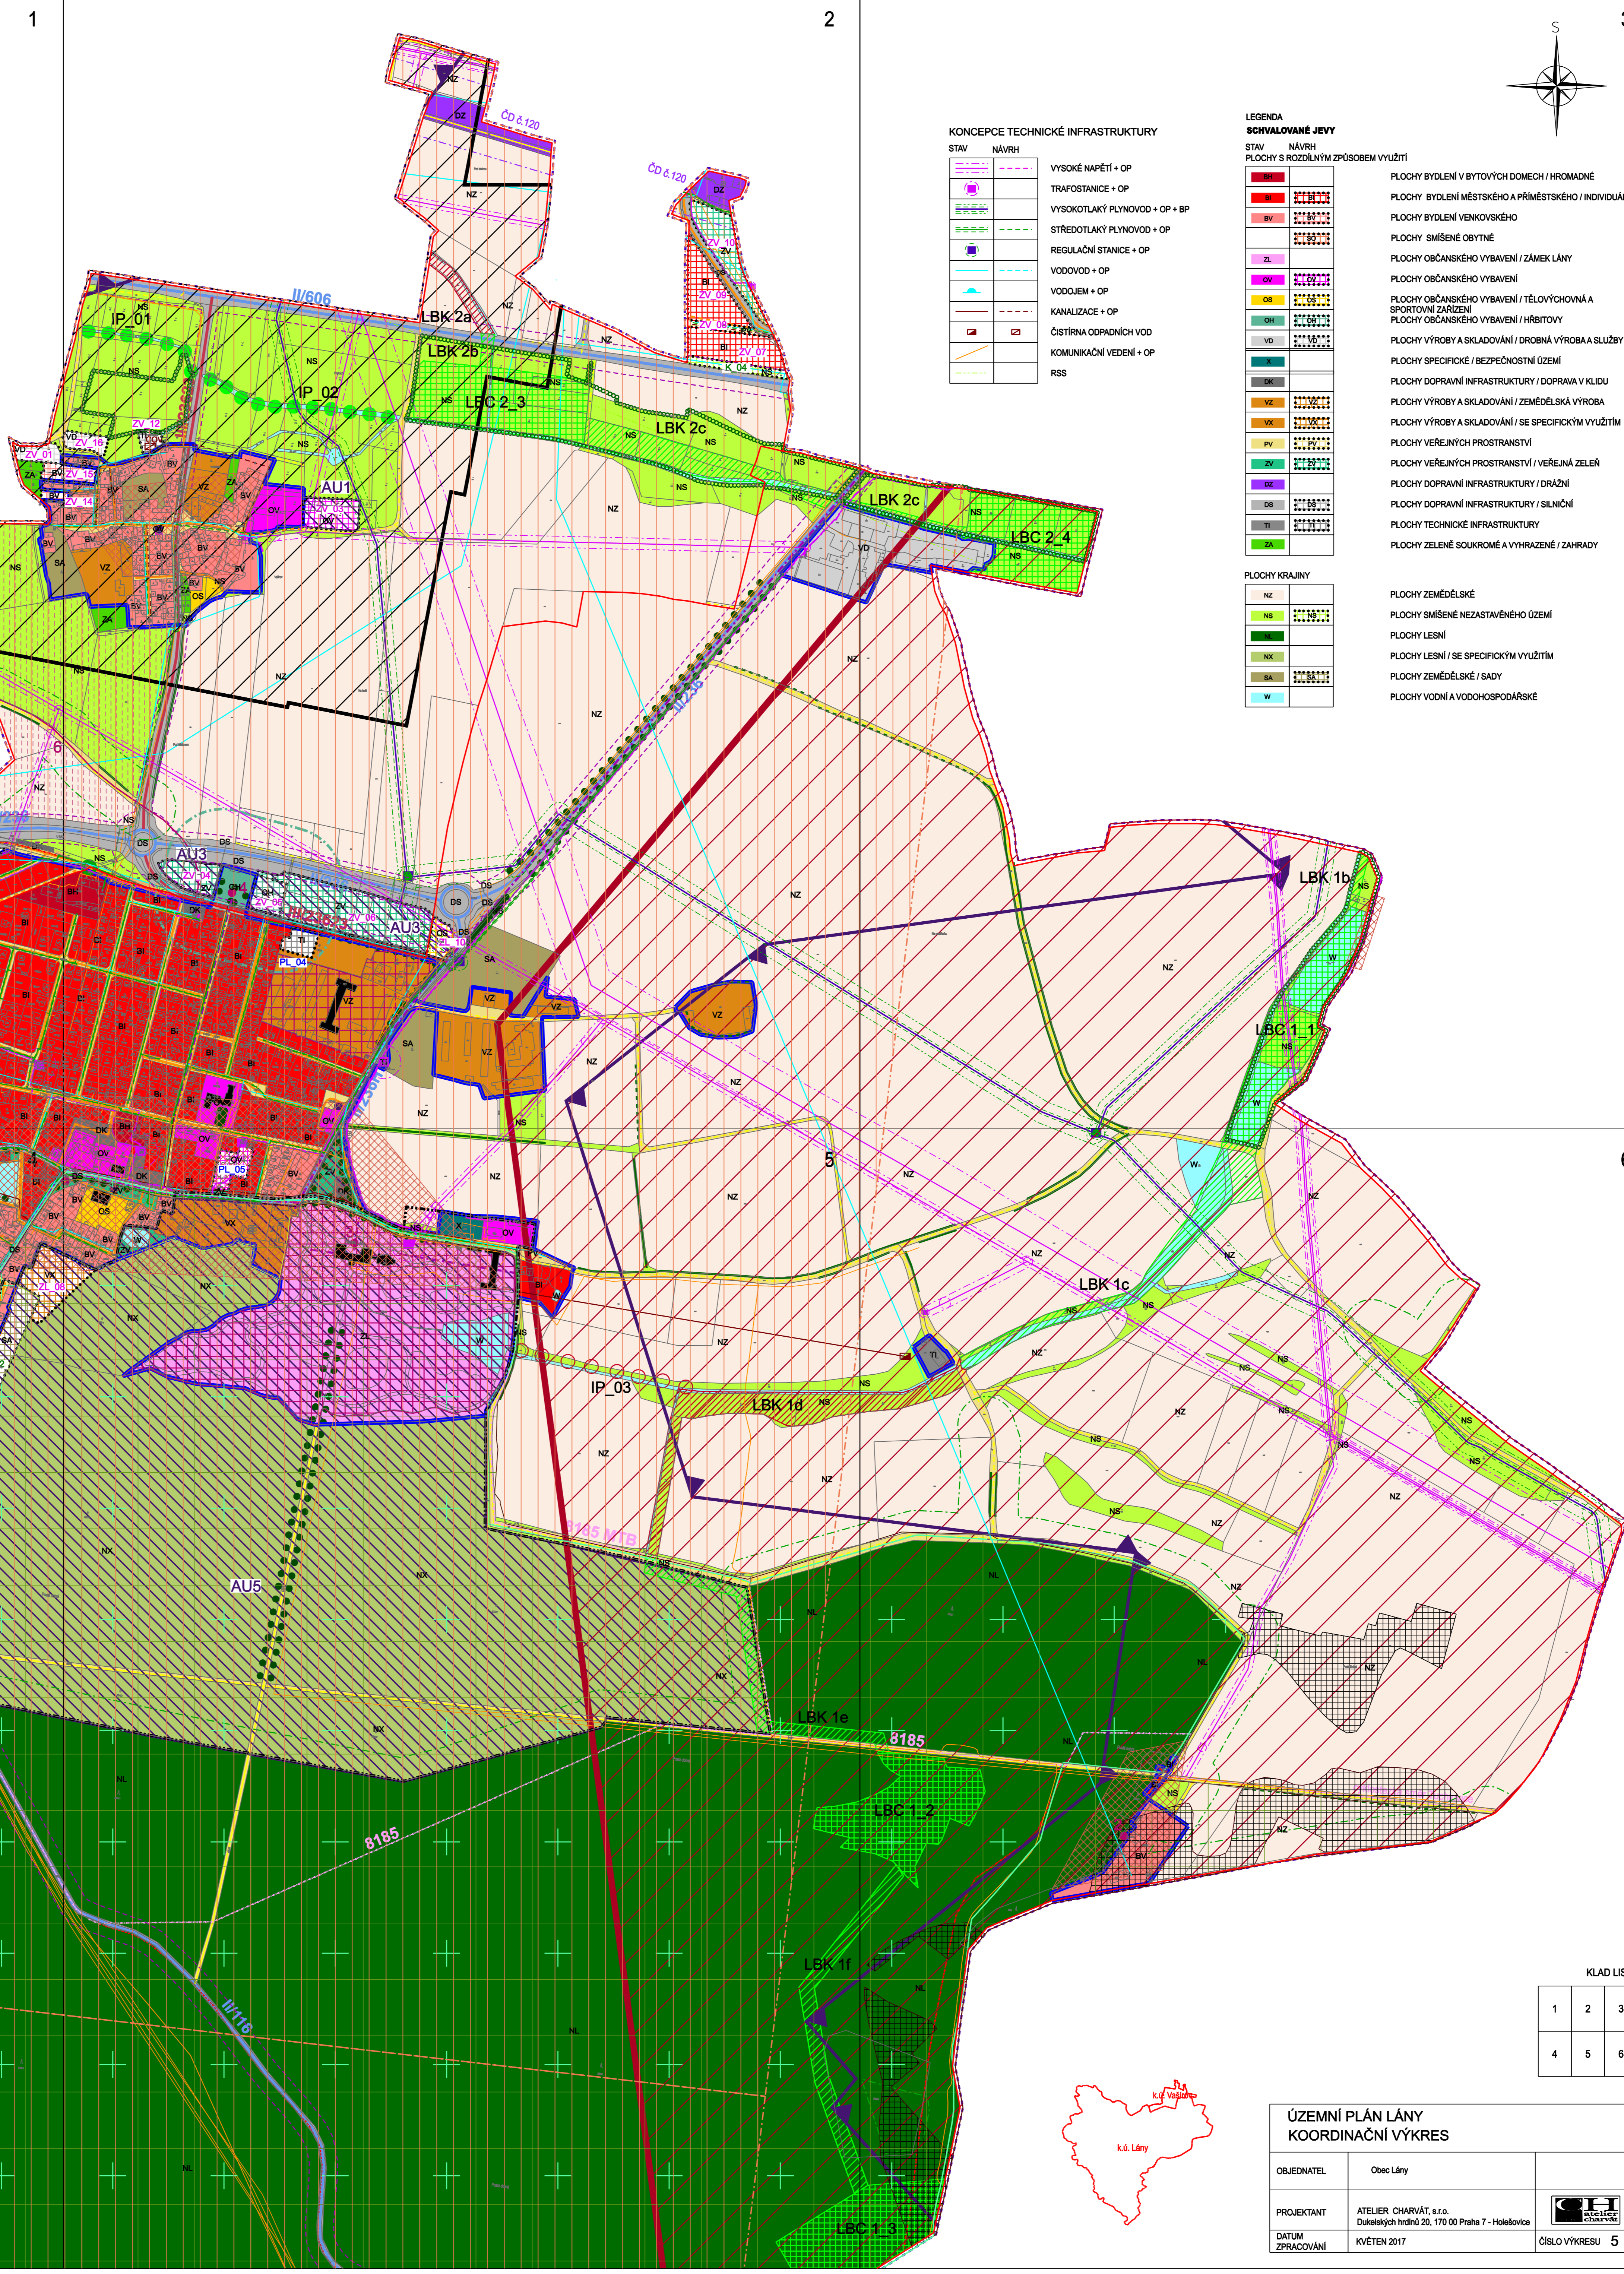

KONCEPCE TECHNICKÉ INFRASTRUKTURY	
	VYSOKÉ NAPĚTÍ + OP
	TRAFOSTANICE + OP
	VYSOKOTLAKÝ PLYNOVOD + OP + BP
	STŘEDOTLAKÝ PLYNOVOD + OP
	REGULAČNÍ STANICE + OP
	VODOVOD + OP
	VODOČIŠŤNÁ + OP
	KANALIZACE + OP
	OSTŘIŠŤNÁ DOPRAVNÍ VOD
	KOMUNIKAČNÍ VEDENÍ + OP
	RSS

LEGENDA	SERVALOVANÉ JEVI
	STAV
	NÁVRH
	FLOCHY S ROZDÍLNÝM ZPŮSOBEM VYUŽITÍ
	FLOCHY BYDLENÍ V BYTOVÝCH DOMECH / HROMADNĚ
	FLOCHY BYDLENÍ MĚSTSKÉHO / PŘEMĚSTSKÉHO / INDIVIDUÁLNÍ
	FLOCHY BYDLENÍ VENKOVSKÉHO
	FLOCHY SMÍŠENÉ OBYTNÉ
	FLOCHY OBYČNÉHO VYBAVENÍ / ZÁMEK LÁNY
	FLOCHY OBYČNÉHO VYBAVENÍ
	FLOCHY OBYČNÉHO VYBAVENÍ / TĚLOVÝCHOVNA A SPORTOVNÍ ZÁŘÍŽÍ
	FLOCHY OBYČNÉHO VYBAVENÍ / HRBITOVY
	FLOCHY VÝROBY A SKLADOVÁNÍ / DROBNÁ VÝROBA A SLUŽBY
	FLOCHY SPECIFICKÉ / BEZPEČNOSTNÍ ÚZEMÍ
	FLOCHY DOPRAVNÍ INFRASTRUKTURY / DOPRAVA V KLUKU
	FLOCHY VÝROBY A SKLADOVÁNÍ / ZEMĚDĚLSKÁ VÝROBA
	FLOCHY VÝROBY A SKLADOVÁNÍ / SE SPECIFICKÝM VYUŽITÍM
	FLOCHY VEŘEJNÝCH PROSTRANSTVÍ
	FLOCHY VEŘEJNÝCH PROSTRANSTVÍ / VEŘEJNÁ ZELENĚ
	FLOCHY DOPRAVNÍ INFRASTRUKTURY / DRÁŽNÍ
	FLOCHY DOPRAVNÍ INFRASTRUKTURY / SILNIČNÍ
	FLOCHY TECHNICKÉ INFRASTRUKTURY
	FLOCHY ZELENÉ SOUKROMÉ A VYHRAZENÉ / ZAHRADY
	FLOCHY ZELEMĚLSKÉ
	FLOCHY SMÍŠENÉ NEZASTAVĚNÉHO ÚZEMÍ
	FLOCHY LESNÍ
	FLOCHY LESNÍ / SE SPECIFICKÝM VYUŽITÍM
	FLOCHY ZELEMĚLSKÉ / SADY
	FLOCHY VODNÍ A VODOHOSPODÁŘSKÉ

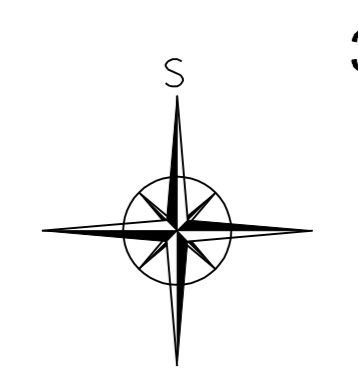

KLAD LISTŮ					
1	2	3	4	5	6



ÚZEMNÍ PLÁN LÁNY		
KOORDINAČNÍ VÝKRES		
OBJEDNATEL	Obec Láň	
PROJEKTANT	ATELIER CHARVÁT, s.r.o. Dukelských hrdinů 20, 170 00 Praha 7 - Holešovice	
DATUM ZPRACOVÁNÍ	KVĚTEN 2017	ČÍSLO VÝKRESU 5