

ÚZEMNÍ PLÁN OBCE LÁNY


HLAVNÍ VÝKRES č.1 JÁDROVÉ ÚZEMÍ OBCE

KOMPLEXNÍ URBANISTICKÉ ŘEŠENÍ S VYUŽITÍM FUNKČNÍCH PLOCH A S JEJICH REGULATIVY

MĚŘÍTKO 1 : 5 000

KLAD LISTŮ

1	2
3	4
5	6

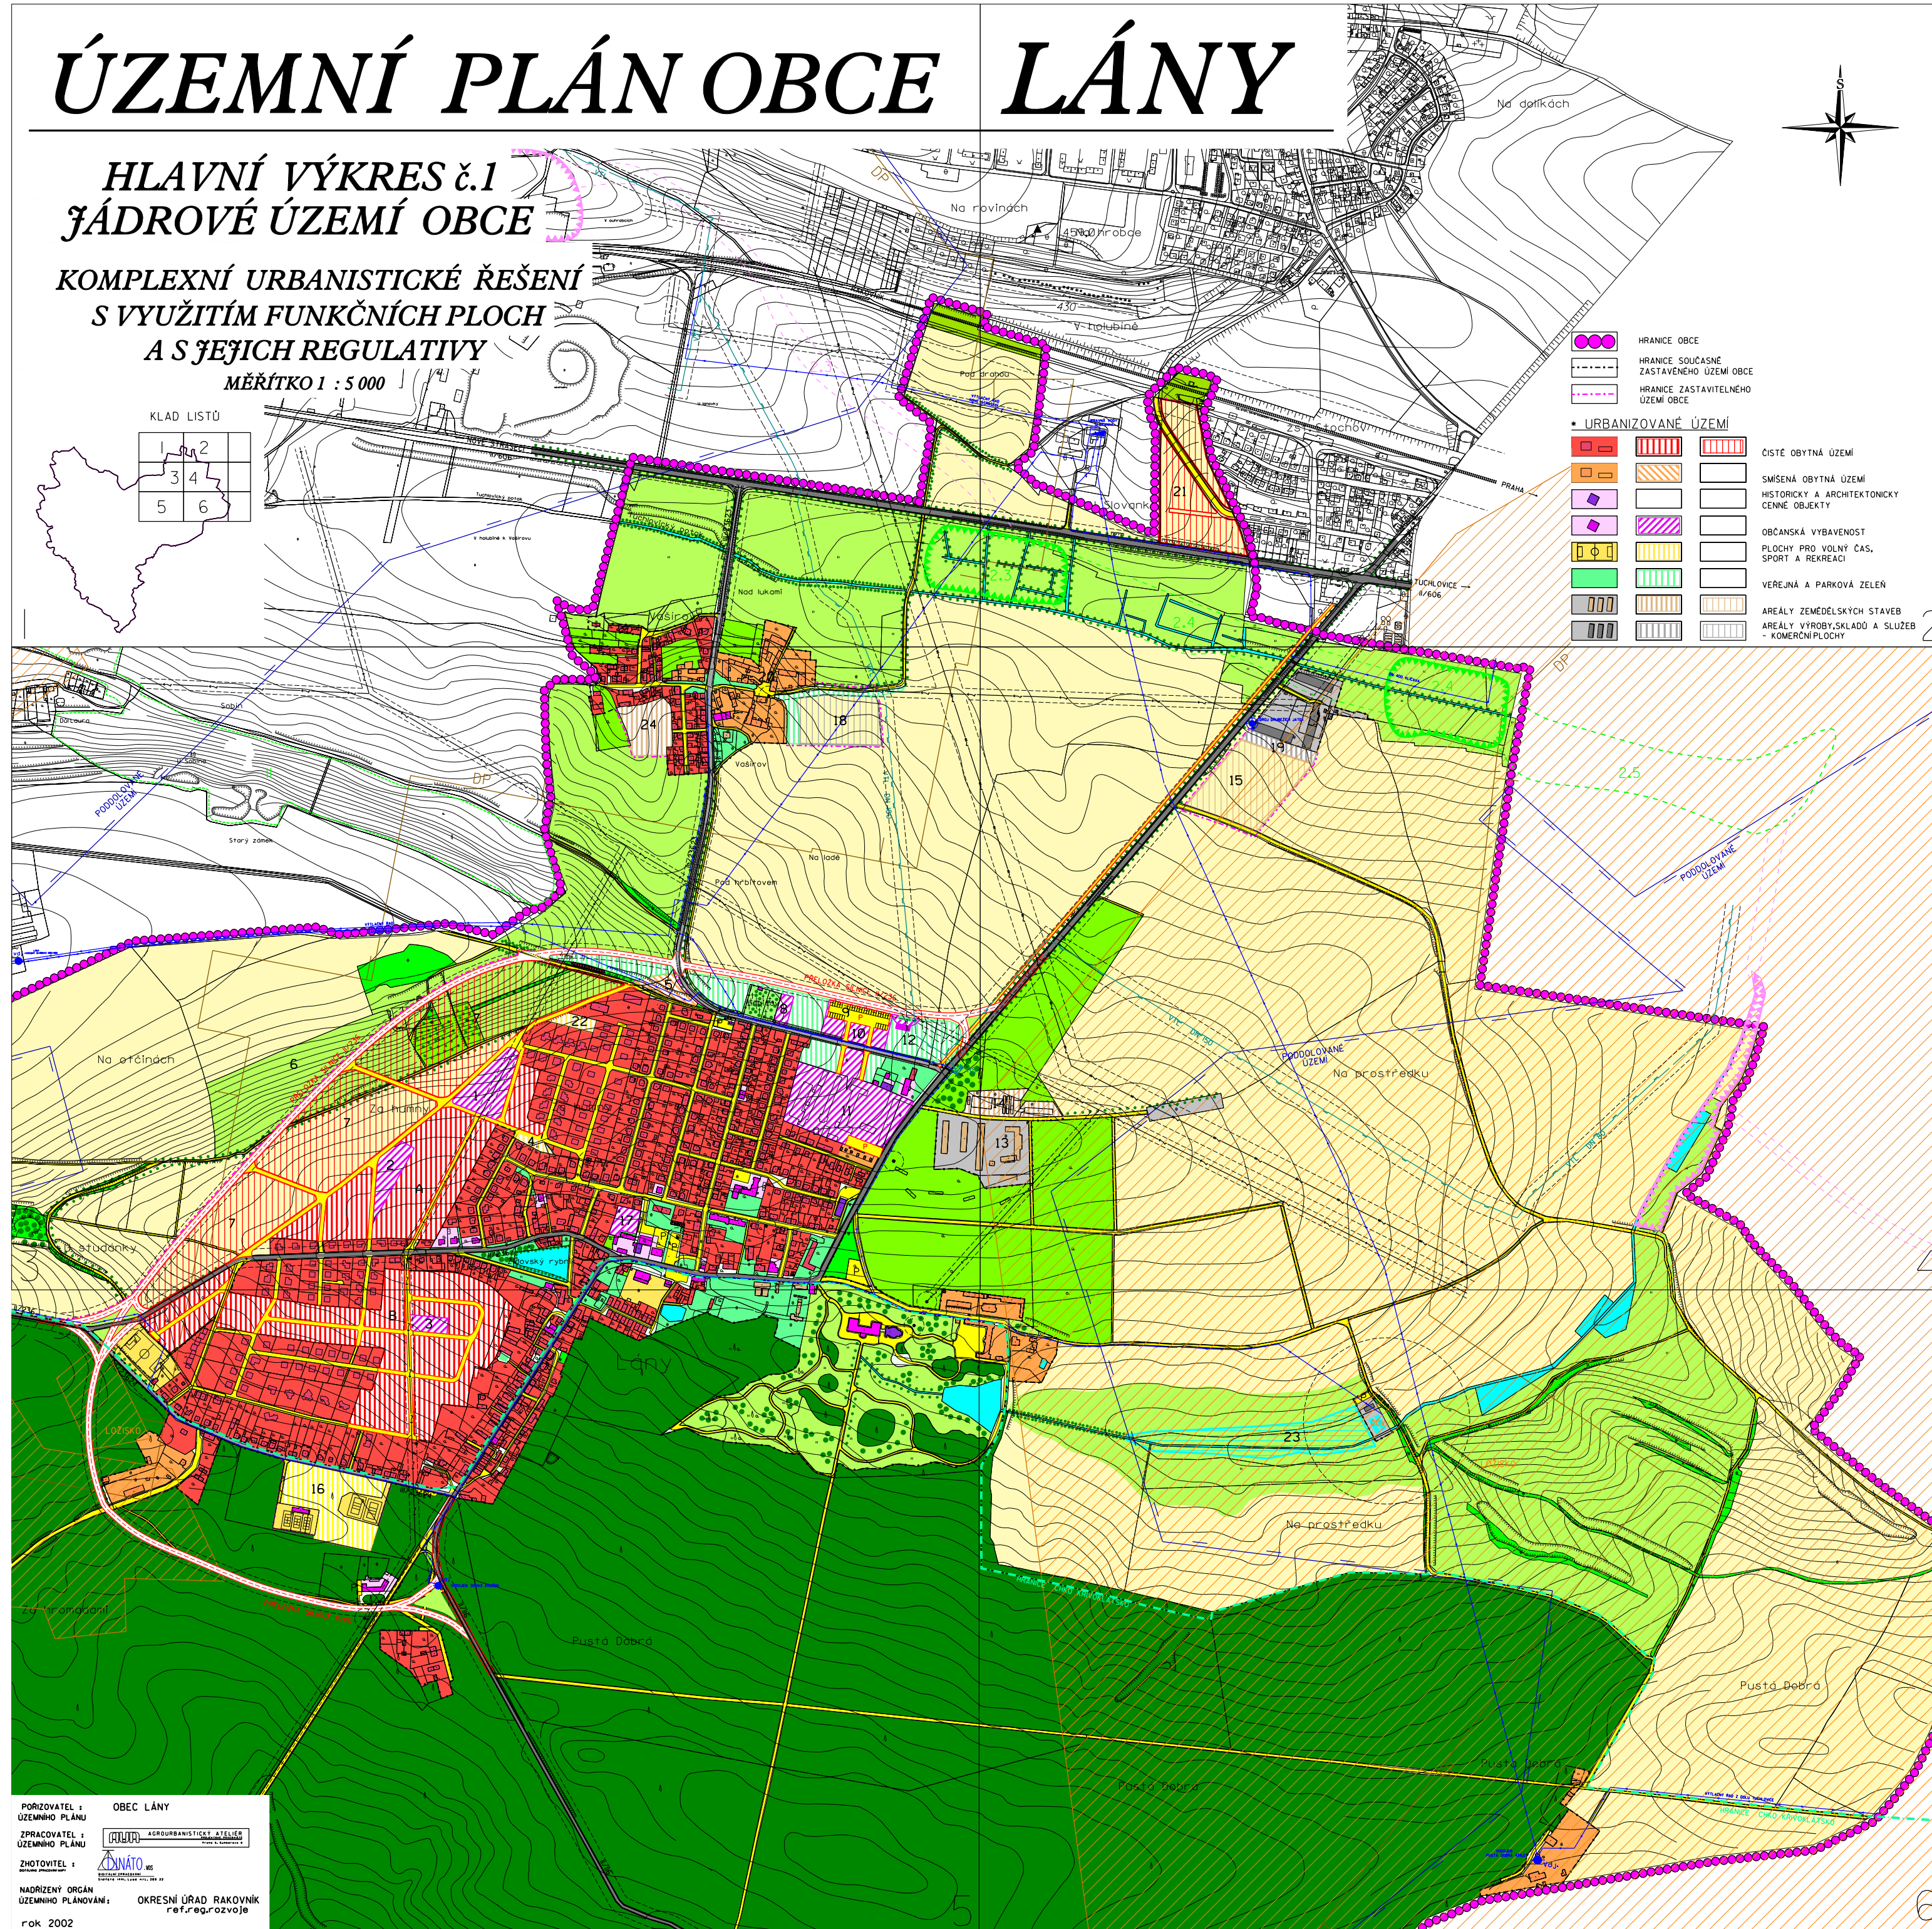

• NEURBANIZOVANÉ ÚZEMÍ	
STAV	NÁVRH

• NEURBANIZOVANÉ ÚZEMÍ		
STAV	NÁVRH	VÝHLED
		POLE
		LOUKY, PASTVINY
		ZAHRADY, SADY
		KRAJINOTVORNÁ ZELEN
		LESY
		VODŇÍ TOKY A PLOCHY
		NEPLODNÁ PŮDA

• URBANIZOVANÉ ÚZEMÍ	
STAV	NÁVRH

• TECHNICKÁ INFRASTRUKTURA	
STAV	NÁVRH

• ÚZEMNÍ SYSTÉM EKOLOGICKÉ STABILITY	
STAV	NÁVRH

• ÚZEMNÍ SYSTÉM EKOLOGICKÉ STABILITY	
STAV	NÁVRH

REGULATIVY VYUŽITÍ FUNKČNÍCH PLOCH

- ZÓNA A - MAX.55 INDIVIDUÁLNÍCH JEDNOPODLAŽNÍCH RODINNÝCH DOMŮ S OBYTNÝM PODKROVÍM
- ZÓNA B - MAX.90 INDIVIDUÁLNÍCH JEDNOPODLAŽNÍCH RODINNÝCH DOMŮ S OBYTNÝM PODKROVÍM
- LOKALITA 1 - SOCIÁLNĚ ZDRAVOTNICKÉ A REHABILITAČNÍ CENTRUM
- LOKALITA 2 - OBCHODNÍ A RESTAURAČNÍ ZARÍZENÍ
- LOKALITA 3 - OBCHODNÍ A RESTAURAČNÍ ZARÍZENÍ
- LOKALITA 4 - DĚTSKÉ HRŠTĚ
- LOKALITA 5 - DROBNÉ PODNIKATELSKÉ AKTIVITY
- LOKALITA 6 - VÝSADBA ZELENĚ NA STRÁNÍCH ZÁPADNĚ OD OBCE VE VAZBĚ NA SILNIČNÍ OBCHVAT MĚSTA
- LOKALITA 7 - ÚZEMNÍ REZERVA PRO INDIVIDUÁLNÍ BYTOVOU VÝSTAVBU
- LOKALITA 8 - SMUTEČNÍ SÍŇ, EVENT, KAPLE
- LOKALITA 9 - VELKÉ CENTRÁLNÍ ZÁCHYTNÉ PARKOVÍŠTĚ
- LOKALITA 10 - OBCHODNÍ - KOMERČNÍ CENTRUM
- LOKALITA 11 - KULTURNĚ SPOLEČENSKÉ CENTRUM (HOTEL, SPORTOVNÍ HALA, KONGRESOVÉ A KONFERENČNÍ SÁLKY, KINO, DIVADLO APOD.)
- LOKALITA 12 - BENZINOVÁ ČERPAČÍ STANICE
- LOKALITA 13 - REKONSTRUKCE A MODERNIZACE ZEMĚDĚLSKÉHO AREÁLU
- LOKALITA 14 - REKONSTRUKCE A MODERNIZACE ZEMĚDĚLSKÉHO AREÁLU
- LOKALITA 15 - NOVÝ MODERNÍ ZEMĚDĚLSKÝ AREÁL - ÚZEMNÍ REZERVA ROZŠÍŘENÍ SPORTOVNÍHO KOMPLEXU (TU-RAMPA, SAUNA, DRÁHA PRO SKATEBOARDING A DALŠÍ)
- LOKALITA 16 - VÍCEÚČELOVÝ REPREZENTATIVNÍ OBJEKT V CENTRU OBCE - NOVÁ RADNICE A POD.
- LOKALITA 17 - REZERVNÍ PLOCHA PRO VÝROBU, SKLADY A SLUŽBY
- LOKALITA 18 - VÝROBA, SKLADY, SLUŽBY
- LOKALITA 19 - OBNOVA ZASTAVĚNÉ ČÁSTI SMÍŠENÉHO ÚZEMÍ VAŠIROVA
- LOKALITA 20 - REZERVNÍ PLOCHA PRO BYTOVOU VÝSTAVBU
- LOKALITA 21 - HRŠTĚ (VOLEJBAL, KOŠKOVÁ)
- LOKALITA 22 - REZERVNÍ PLOCHA PRO VODNÍ NÁDZ
- LOKALITA 23 - PLOCHA PRO SPECIALIZOVANOU ZEMĚDĚLSKOU VÝROBU
- LOKALITA 24 - PLOCHA PRO SPECIALIZOVANOU ZEMĚDĚLSKOU VÝROBU

SCHVALOVACÍ DOLOŽKA	
Schvalující orgán : OBEC LÁNY	Razítko :
Císlo usnesení a datum schválení : 03/2002, 6.5. 2002	
Jméno a podpis starosty : Ing. Jan Leskot	
Jméno a podpis místostarosty : Oto Krájeř	
Porizovatel: OBEC LÁNY	Razítko :
Jméno a podpis starosty : Ing. Jan Leskot	
Nadřízený orgán územního plánování: OKRESNÍ ÚŘAD RAKOVNIK - referát regionálního rozvoje	
Datum a číslo jednací stanoviska k ÚPO v č.j. 2002/RRR, 6.5. 2002	
Zhotovitel: Ing. Stanislav Zeman	Razítko :
Agraurbanistický atelier	

POŘIZOVATEL : OBEC LÁNY
 ÚZEMNÍ PLÁN
 ZPRACOVATEL : AGRURBANISTICKÝ ATELIER
 ÚZEMNÍ PLÁN
 ZHOTOVITEL : AGRURBANISTICKÝ ATELIER
 NADŘÍZENÝ ORGÁN ÚZEMNÍHO PLÁNOVÁNÍ : OKRESNÍ ÚŘAD RAKOVNIK
 ref.reg.razvoje
 rok 2002